



Маркировочный план цокольного этажа.

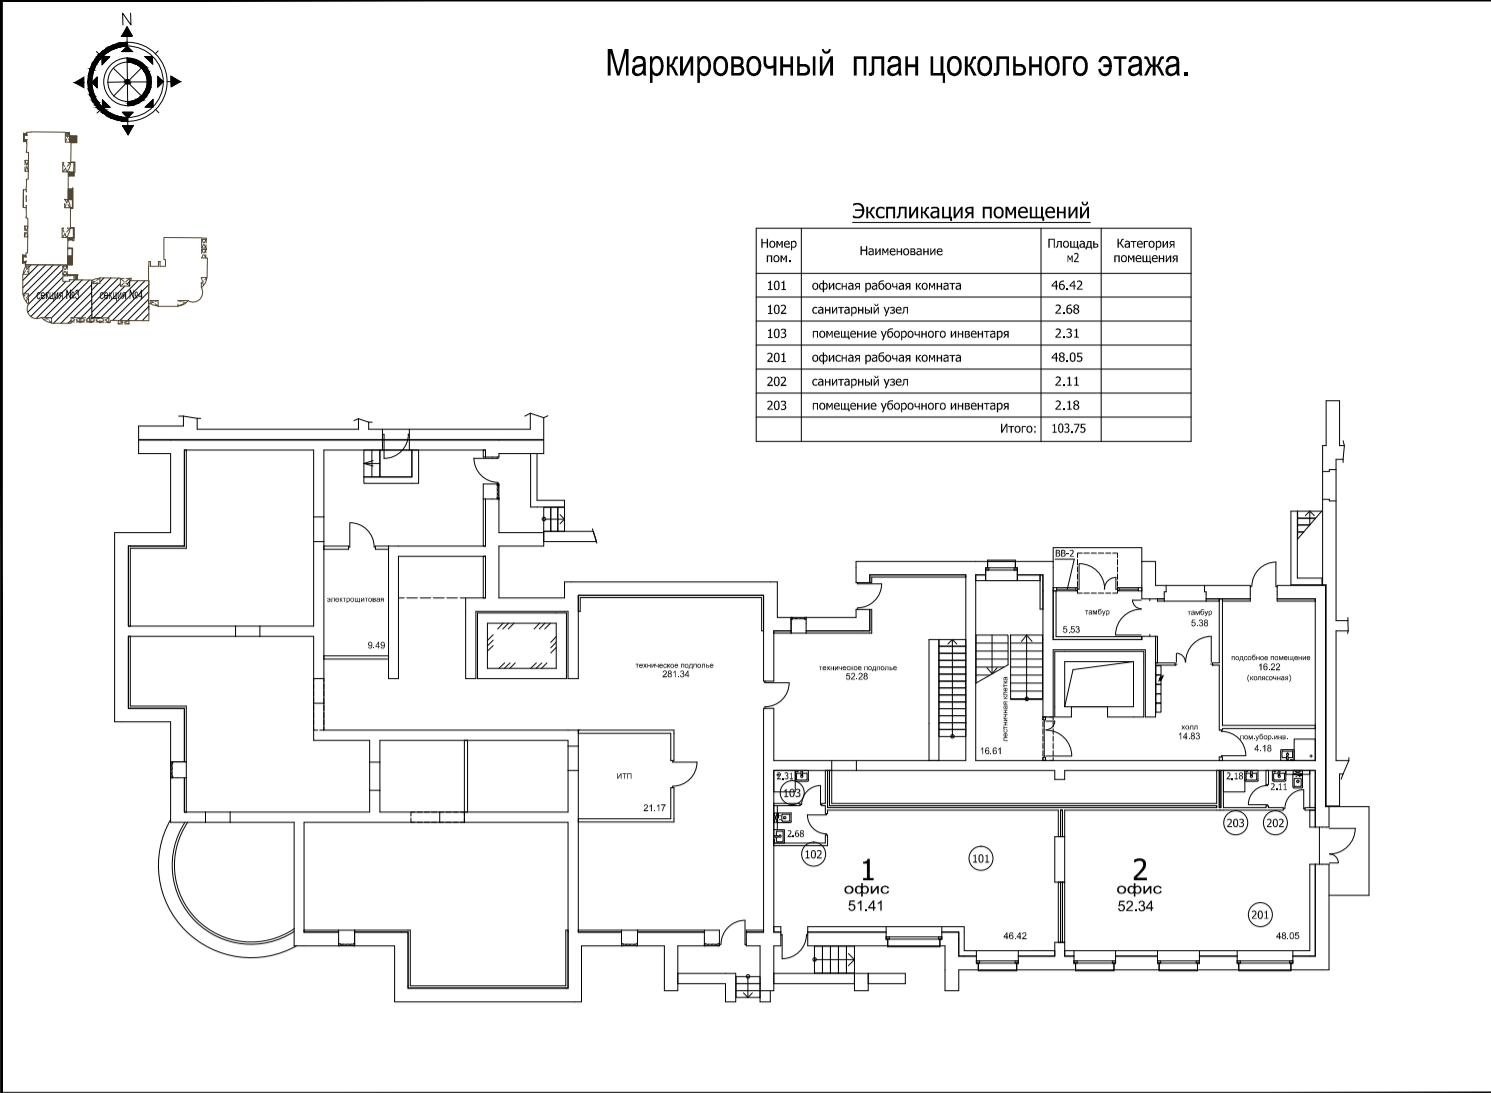

Маркировочный план 1 этажа.

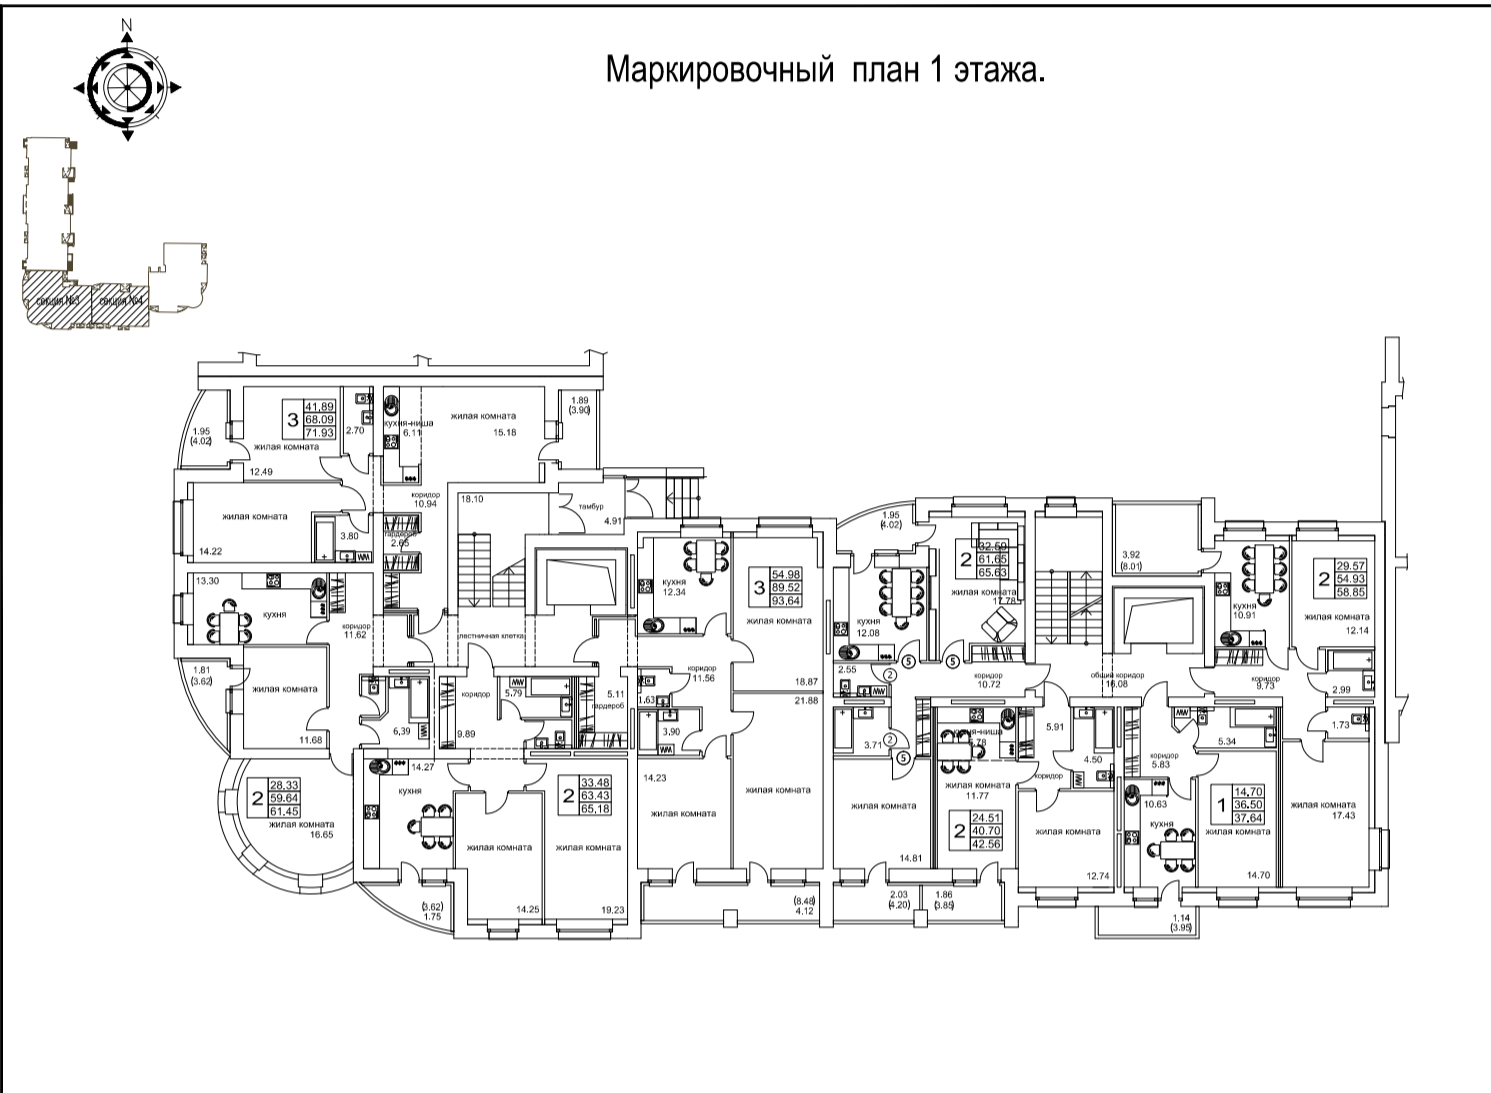

Маркировочный план 2-8 этажа.



Маркировочный план 9 этажа.

